


S3PB-P-2/2-XX-54
ШУ повысительных насосов до 40 м

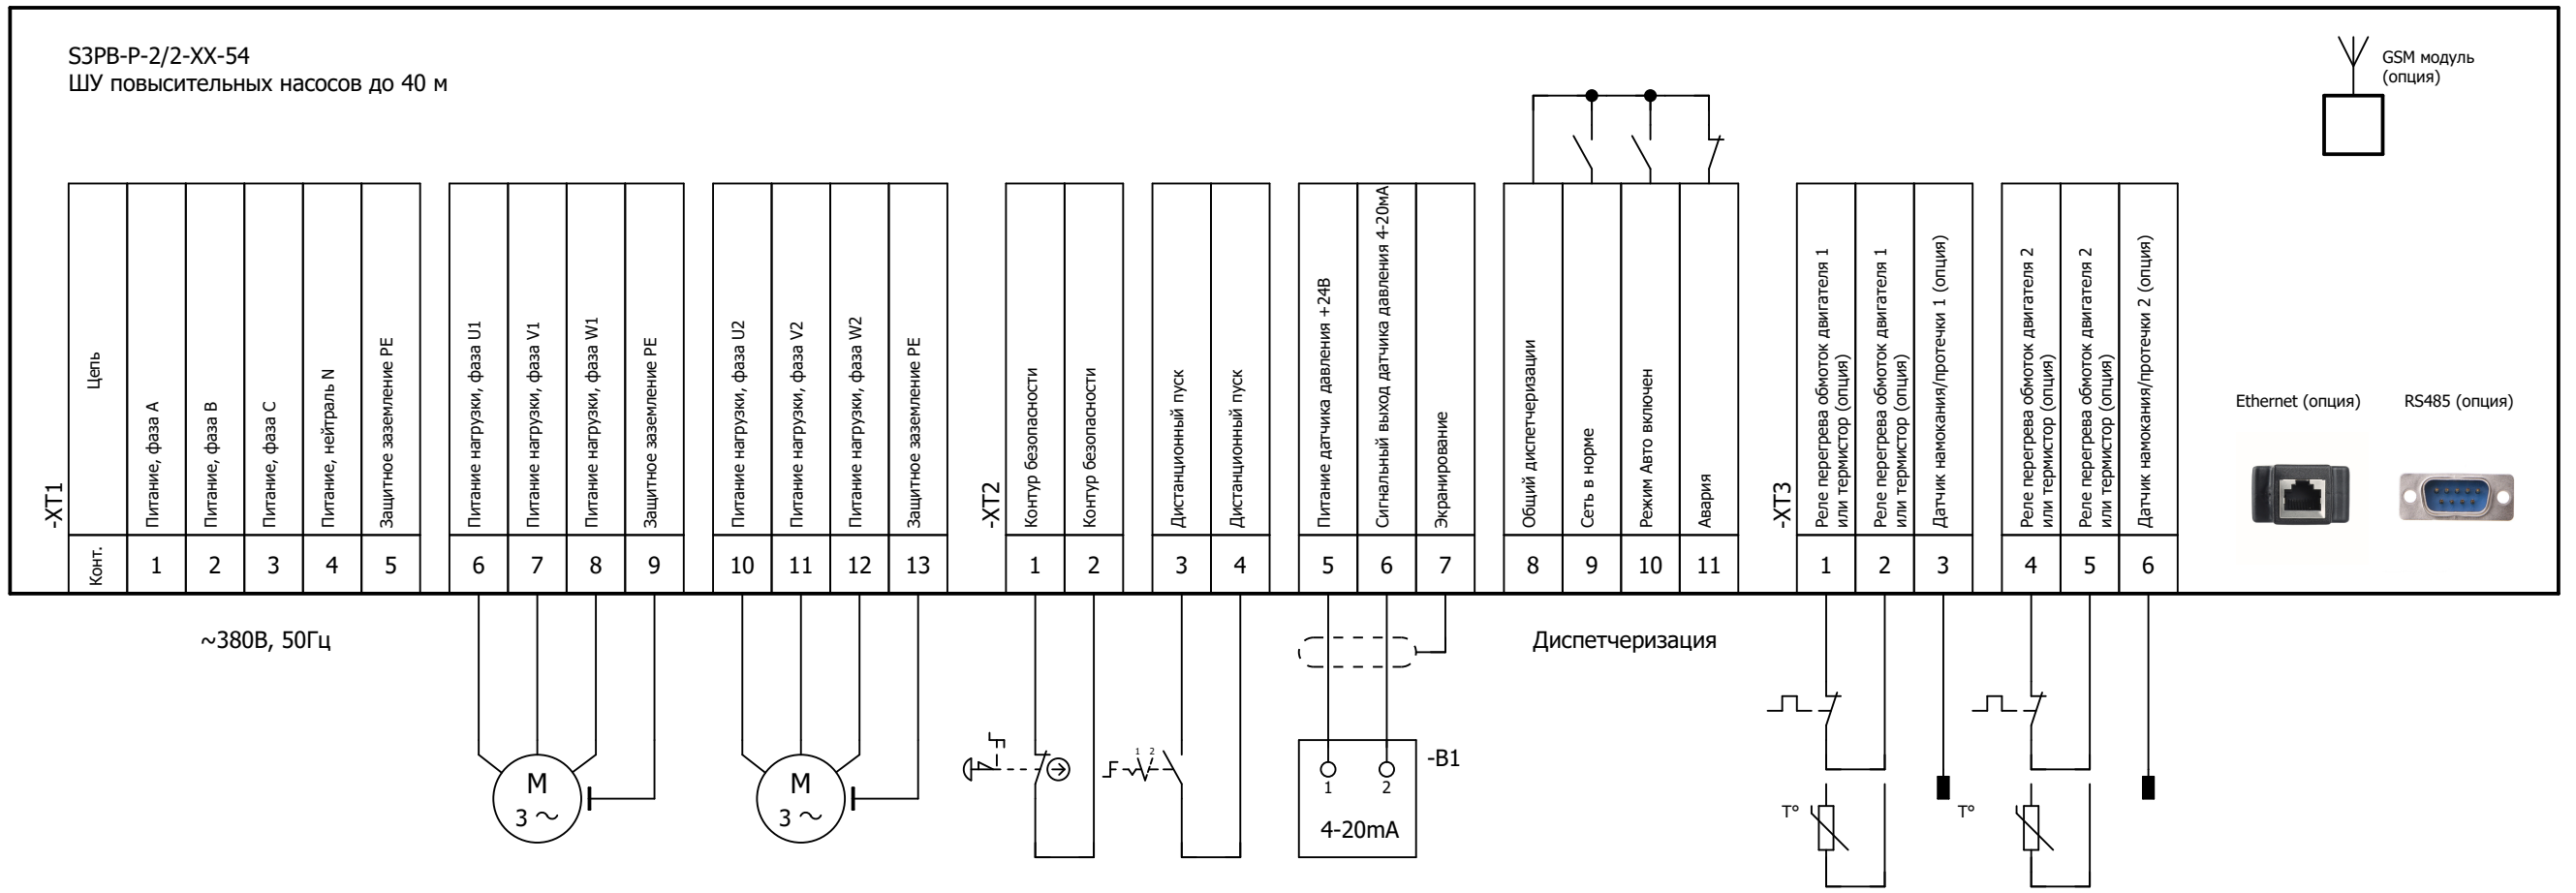

Ethernet (опция) RS485 (опция)

