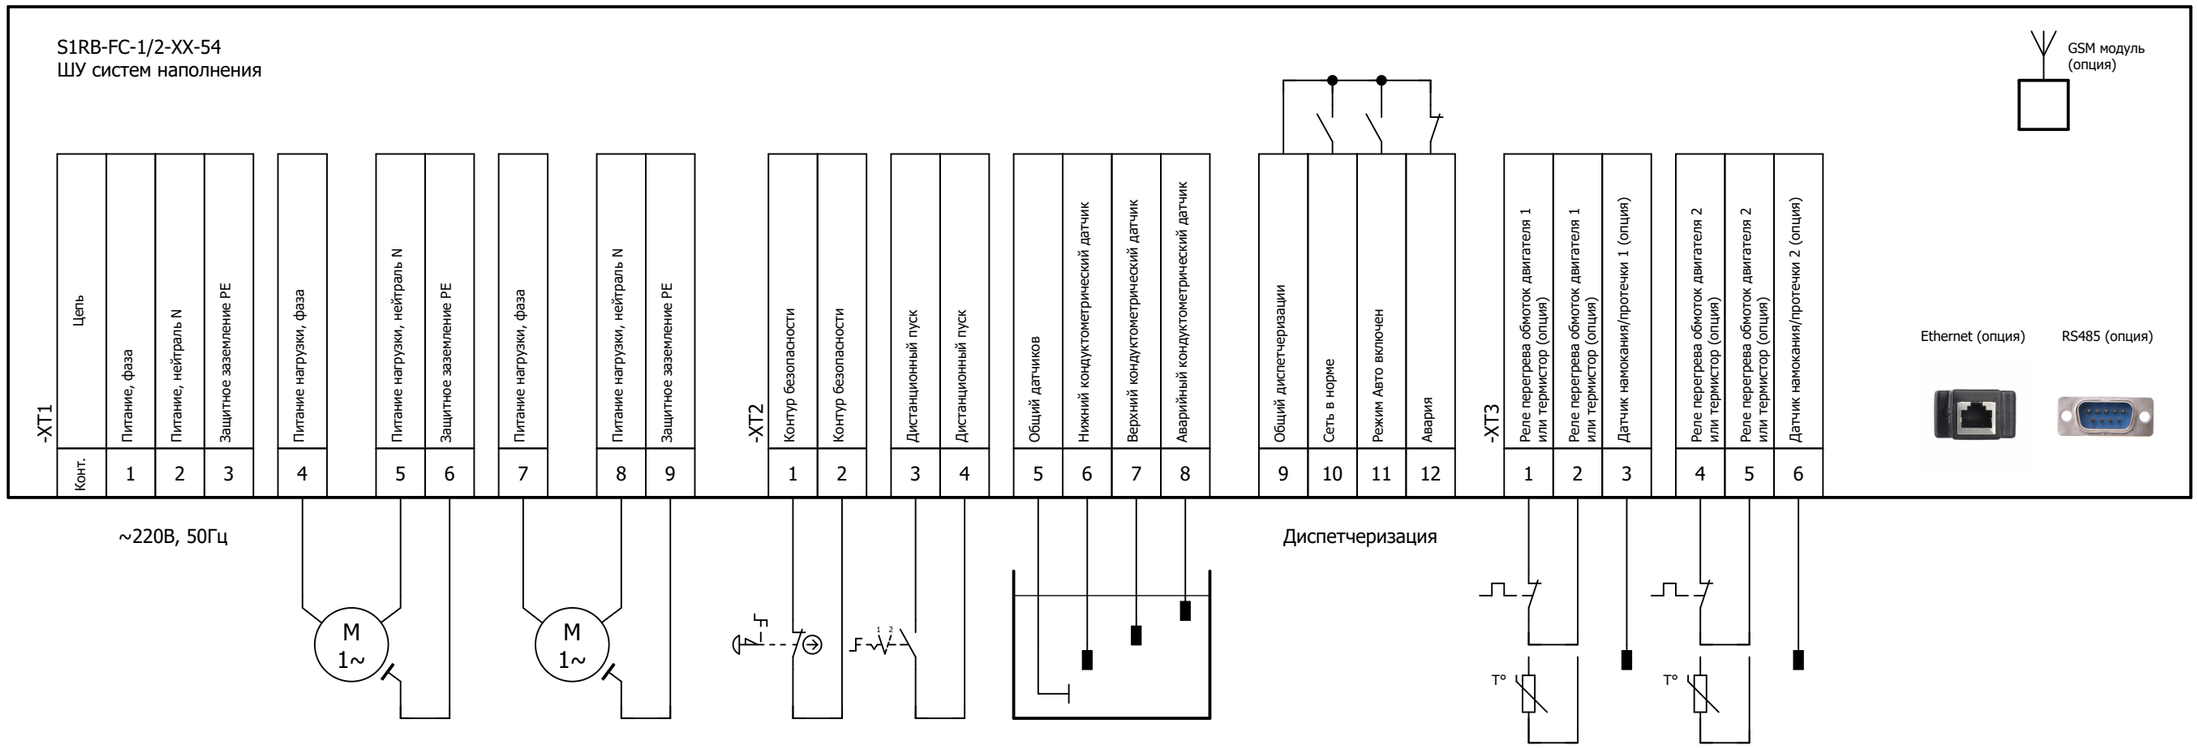S1RB-FC-1/2-XX-54
ШУ систем наполнения